


»Alter Steinbruch«
in Herdecke, 2. Bauabschnitt

Plan Nr.: VP.28

Norbert Post
Hartmut Welters
Architekten & Stadtplaner GmbH



Arndtstraße 37, 44135 Dortmund
Tel. 02 31. 47 73 48. 60 / Fax 02 31. 55 44 44
info@post-welters.de / www.post-welters.de

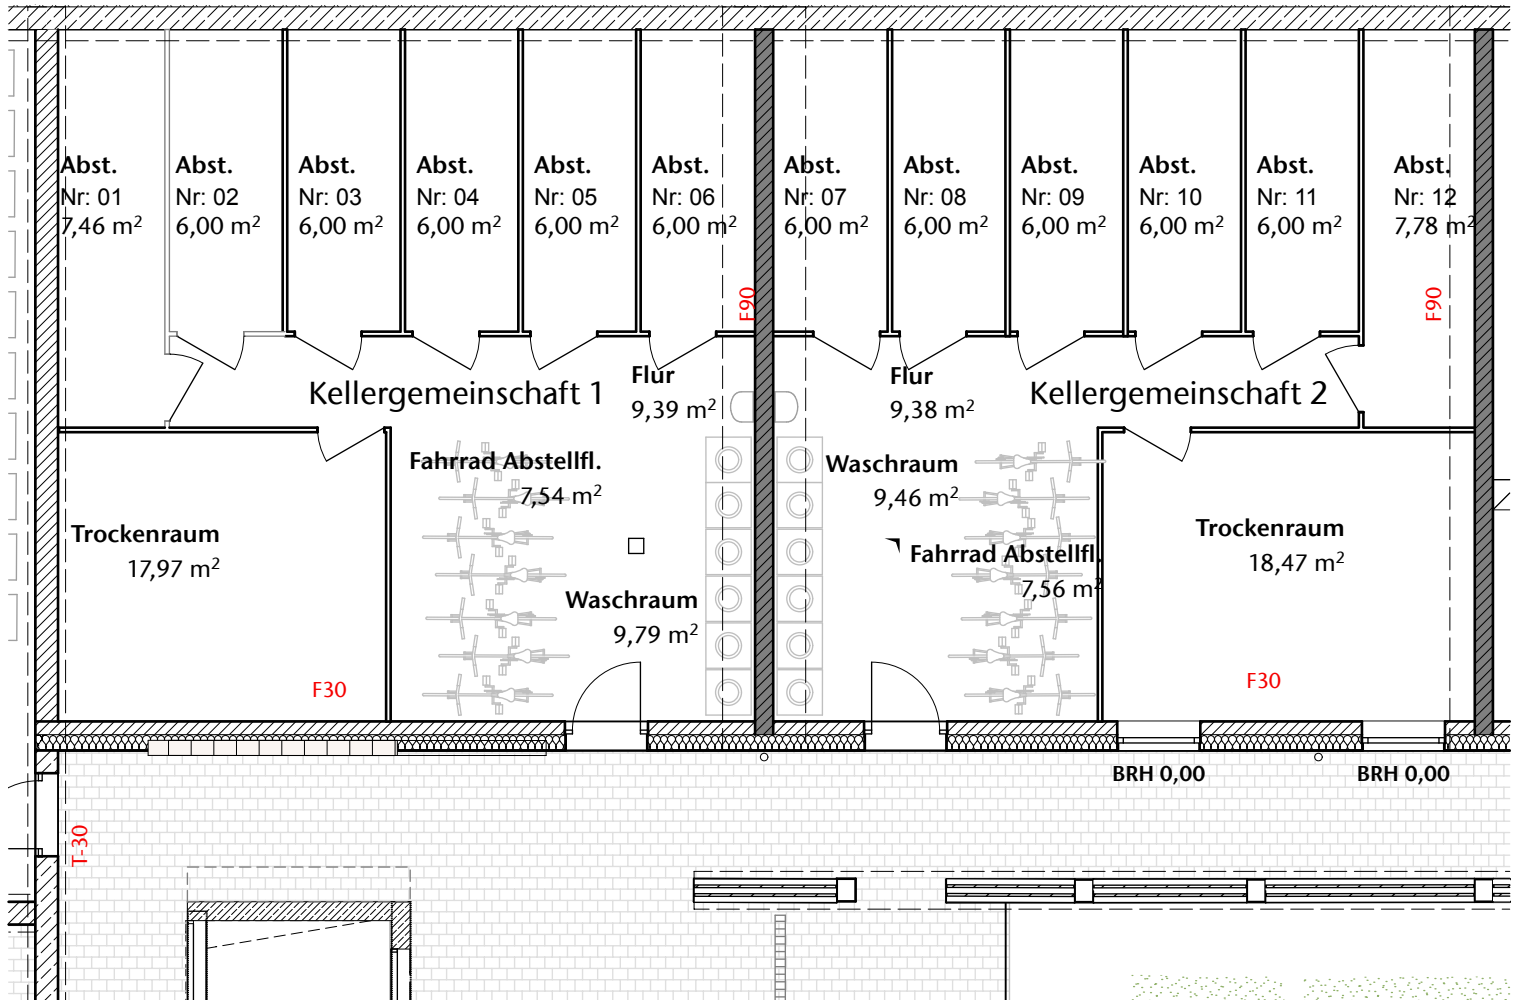

HINWEIS:

Die Wohnungsgröße kann im Laufe der Ausführung noch abweichen.



Maßstab 1 / 100 1cm = 1m

Stand 09.05.2017


»Alter Steinbruch«
in Herdecke, 2. Bauabschnitt

Plan Nr.: VP.29

Norbert Post
Hartmut Welters
Architekten & Stadtplaner GmbH




Arndtstraße 37, 44135 Dortmund
Tel. 02 31. 47 73 48. 60 / Fax 02 31. 55 44 44
info@post-welters.de / www.post-welters.de

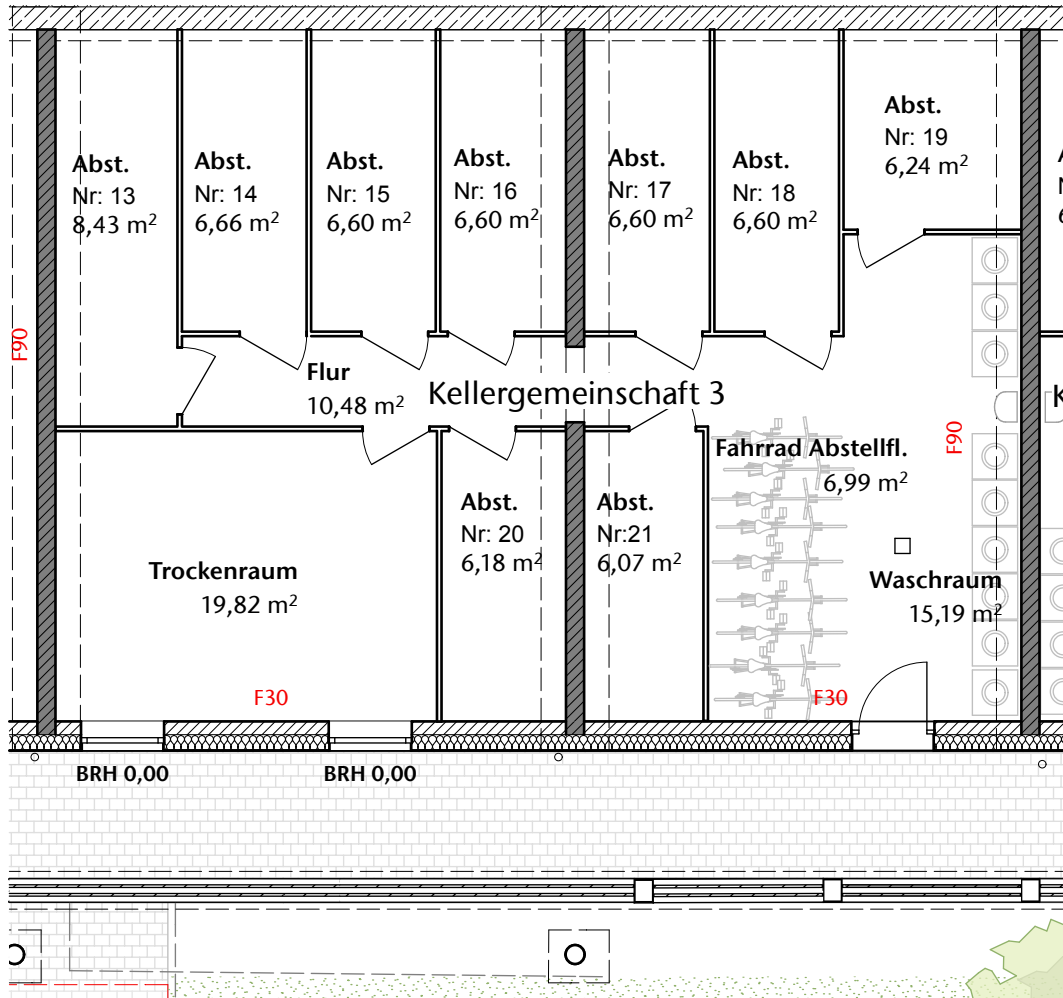

HINWEIS:

Die Wohnungsgröße kann im Laufe der Ausführung noch abweichen.

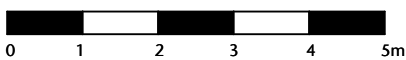

Maßstab 1 / 100 1cm = 1m

Stand 09.05.2017


»Alter Steinbruch«
in Herdecke, 2. Bauabschnitt

Plan Nr.: VP.30

Norbert Post
Hartmut Welters
Architekten & Stadtplaner GmbH




Arndtstraße 37, 44135 Dortmund
Tel. 02 31. 47 73 48. 60 / Fax 02 31. 55 44 44
info@post-welters.de / www.post-welters.de

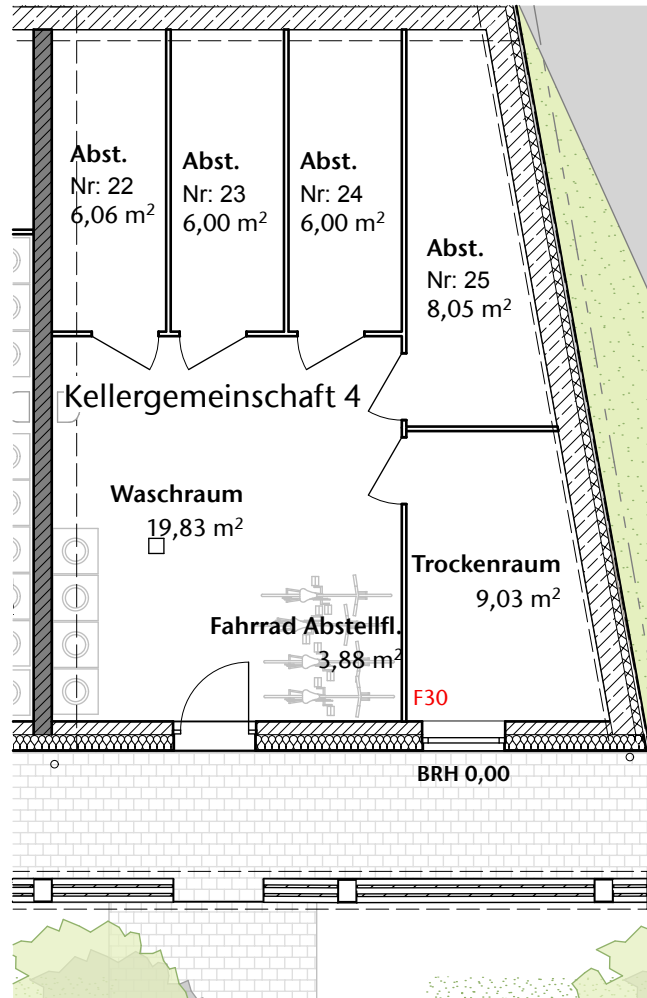

HINWEIS:

Die Wohnungsgröße kann im Laufe der Ausführung noch abweichen.

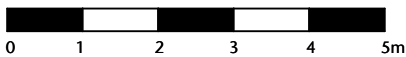

Maßstab 1 / 100 1cm = 1m

Stand 09.05.2017